


Архитектурное решение Н-154 Домнино

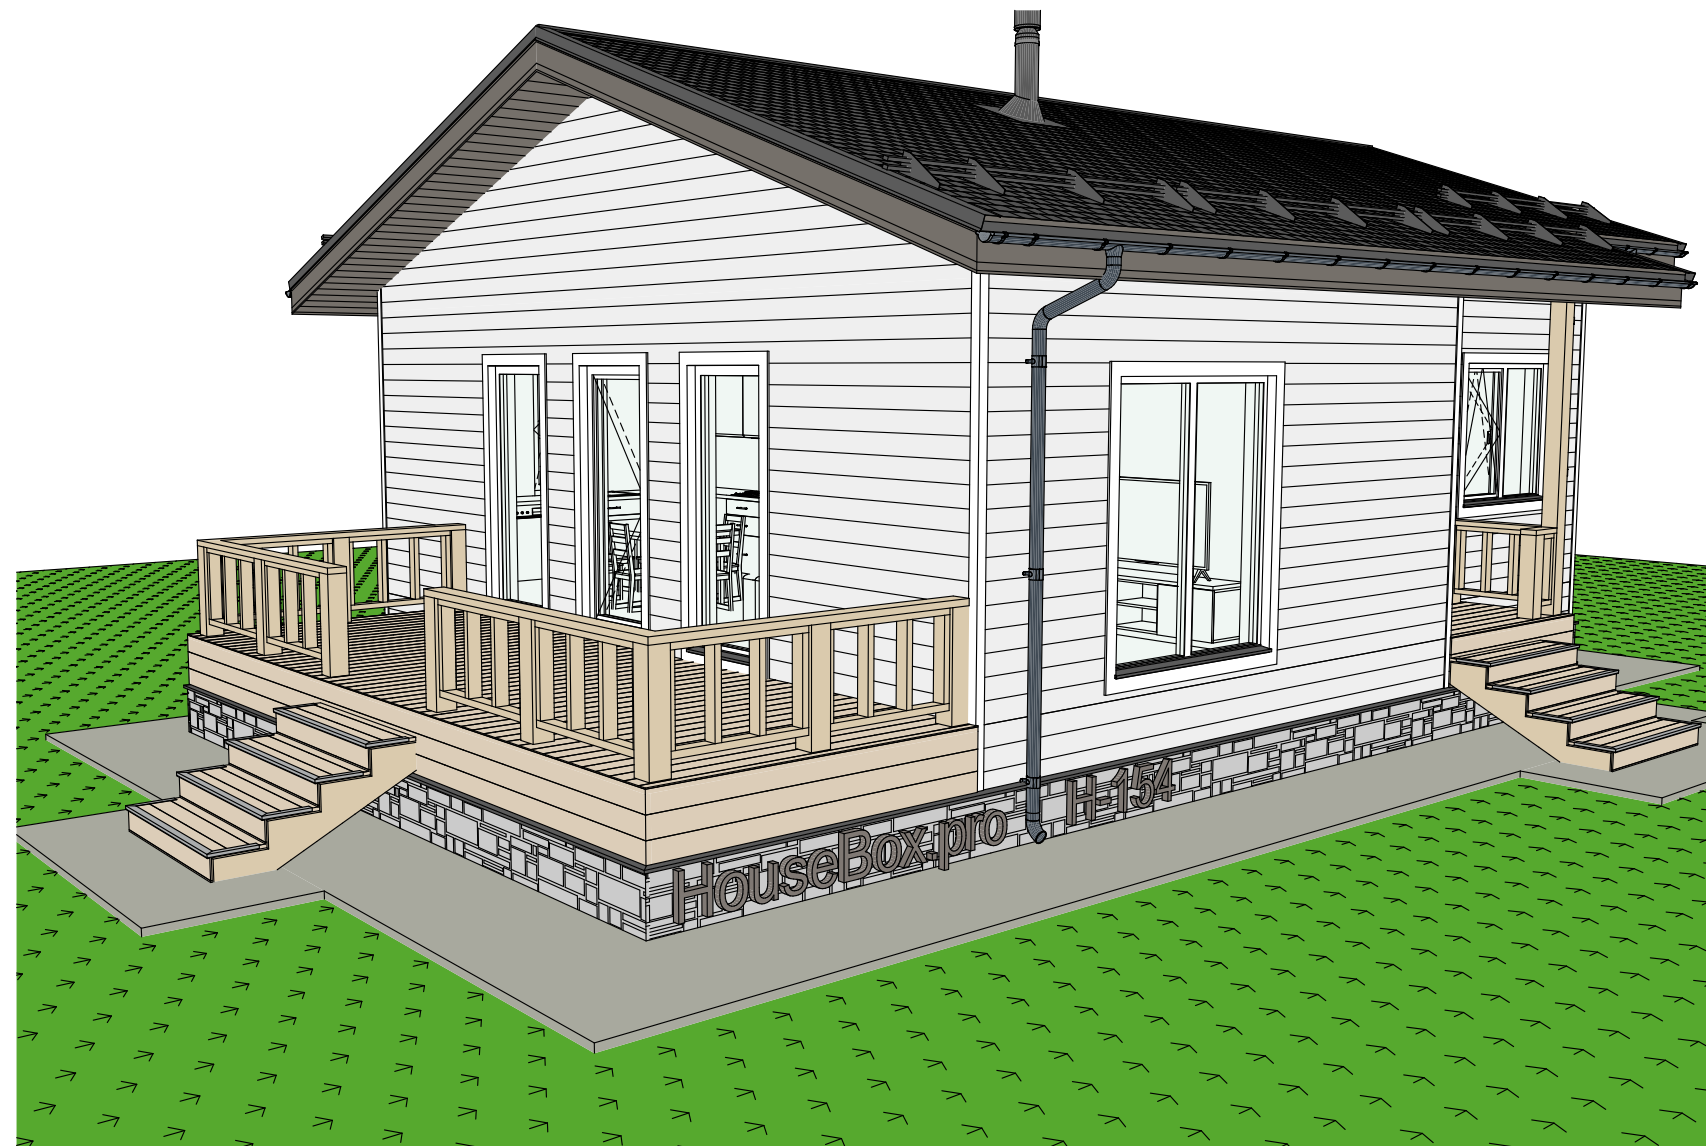

House Box



Подрядчик
Генеральный директор
ООО "ХАУС КОМПАНИ"

_____ Кособоков А.А.

Заказчик

_____ ФИО

<https://housebox.pro/>

Лист	Наименование	Примечание
01	Титульный лист	
02	Ведомость чертежей	
03	Пояснительная записка	
04	План 1й этаж	
05	Разрез 1-1	
06	Фасад 2-1	
07	Фасад Б-А	
08	Фасад 1-2	
09	Фасад А-Б	
10	Эскиз 1	
11	Эскиз 2	

Разработал	Косоделов М.А.	Адрес	Проект	Н-154 Домнино	
Заказчик	ФИО		Стадия	Лист	Листов
Ведомость чертежей			АР	02	11

Пояснительная записка:
Проектом предоставлено общее архитектурно-планировочное решение
Индивидуального жилого дома из СИП с деревянным каркасом с утеплением.

1. Основание для проектирования:
Архитектурно-планировочное решение разработано на основании задания на проектирование и выполнено с соблюдением следующих норм и правил:
СП 55.133330.2001 “Дома жилые одноквартирные”;
СНиП 21-01-97 “Пожарная безопасность зданий и сооружений”;
СНиП II-Л1-71 “Жилые здания и сооружения”;
СНиП 2.01.07-85 “Нагрузки и воздействия”;
СНиП II-26-76 “Кровли”;
СНиП 2.01.01-82 “Строительная климатология и геофизика”;
СНиП 2.02.01-83 “Основания зданий и сооружений”

2. Архитектурно-планировочное решение:
Архитектурно-планировочное решение разработано для следующий условий:
– Класс ответственности здания: II (нормальный)
– Класс функциональной пожарной опасности – Ф 1.4
– Климатический подрайон: IIB
– Зона влажности: зона 2 нормальная
– Температура холодной пятидневки с обеспеченностью 0.92: -29°C
– Нормативная ветровая нагрузка: 30 кг/м²
– Нормативная снеговая нагрузка: 240 кг/м²

Проектируемое здание прямоугольной формы, размерами в осях 7,5 x 8,75 м.
Высота 1 этажа – 2,8 (без отделки).
За отм. 0.000 принята отметка верха OSB плиты перекрытия.

3. Основные показатели:
Площадь застройки: 55.5 м²
Полезная площадь 1-ого этажа: **84,21** м²

4. Генплан благоустройство:
Благоустройство прилегающей территории не разрабатывается.

5. Конструкции принятые в проекте:
Фундамент: Ж/Б Свай 150х150х3000 мм
Перекрытие нулевое: СИП 224 мм с шагом 1250 мм с деревянным каркасом 100х200 мм
Наружные стены: СИП 174 мм с деревянным каркасом 100х150 мм
Внутренние стены и перегородки: СИП 174 мм, СИП 124 мм с деревянным каркасом 100х150 мм, 100х100 мм
Чердачное перекрытие: СИП 224 мм с деревянным каркасом 100х200 мм
Крыша: Стропильная система 50х150 мм.
Кровля: Металлочерепица.
Снегозадержания и ограждения: Трубчатый
Окна: Rehau

6. Электроснабжение:
Расчет электрических нагрузок и нормы освещенности принять в соответствии с ВСН 59-88 “Электрооборудование жилых и общественных зданий. Нормы проектирования”. Электроснабжение здания осуществить от ВРУ электрощитовой.
На вводе предусмотреть учёт электроэнергии.


7. Отопление и вентиляция:
Отопление предусмотреть от котельной.
Кратность воздухообмена принята 1. Вентиляция из помещений: приточно – вытяжная с механическим побуждением(накладная). Монтаж систем отопления и вентиляции производить в соответствии со СНиП 3.05-01 –85. Система отопления и вентиляции позволяет поддерживать необходимый микроклимат в помещениях: температура +18...22 С, влажность 50...60%.

8. Водоснабжение и канализация:
Водоснабжение осуществляется от скважины. Монтаж систем холодного и горячего водоснабжения производить из металлопластиковых и/или полимерных труб. Канализация – септик.

9. Пожарная безопасность:
Все деревянные элементы подвергнуть огнезащитной обработке в соответствии с требованиями СП 55.133330.2011 “Пожарная безопасность зданий и сооружений”. Охранные и пожарные мероприятия выполнить по отдельному проекту специализированной организацией.





Экспликация 1-й этаж		
№	Наименование	Площадь
01	Крыльцо	2,40
02	Прихожая	3,62
03	Холл	4,63
04	Гардероб	4,05
05	Спальня	8,43
06	Спальня	11,32
07	Сан.узел	5,31
08	Кухня	11,23
09	Гостиная	16,47
10	Терраса	16,75
		84,21 м²

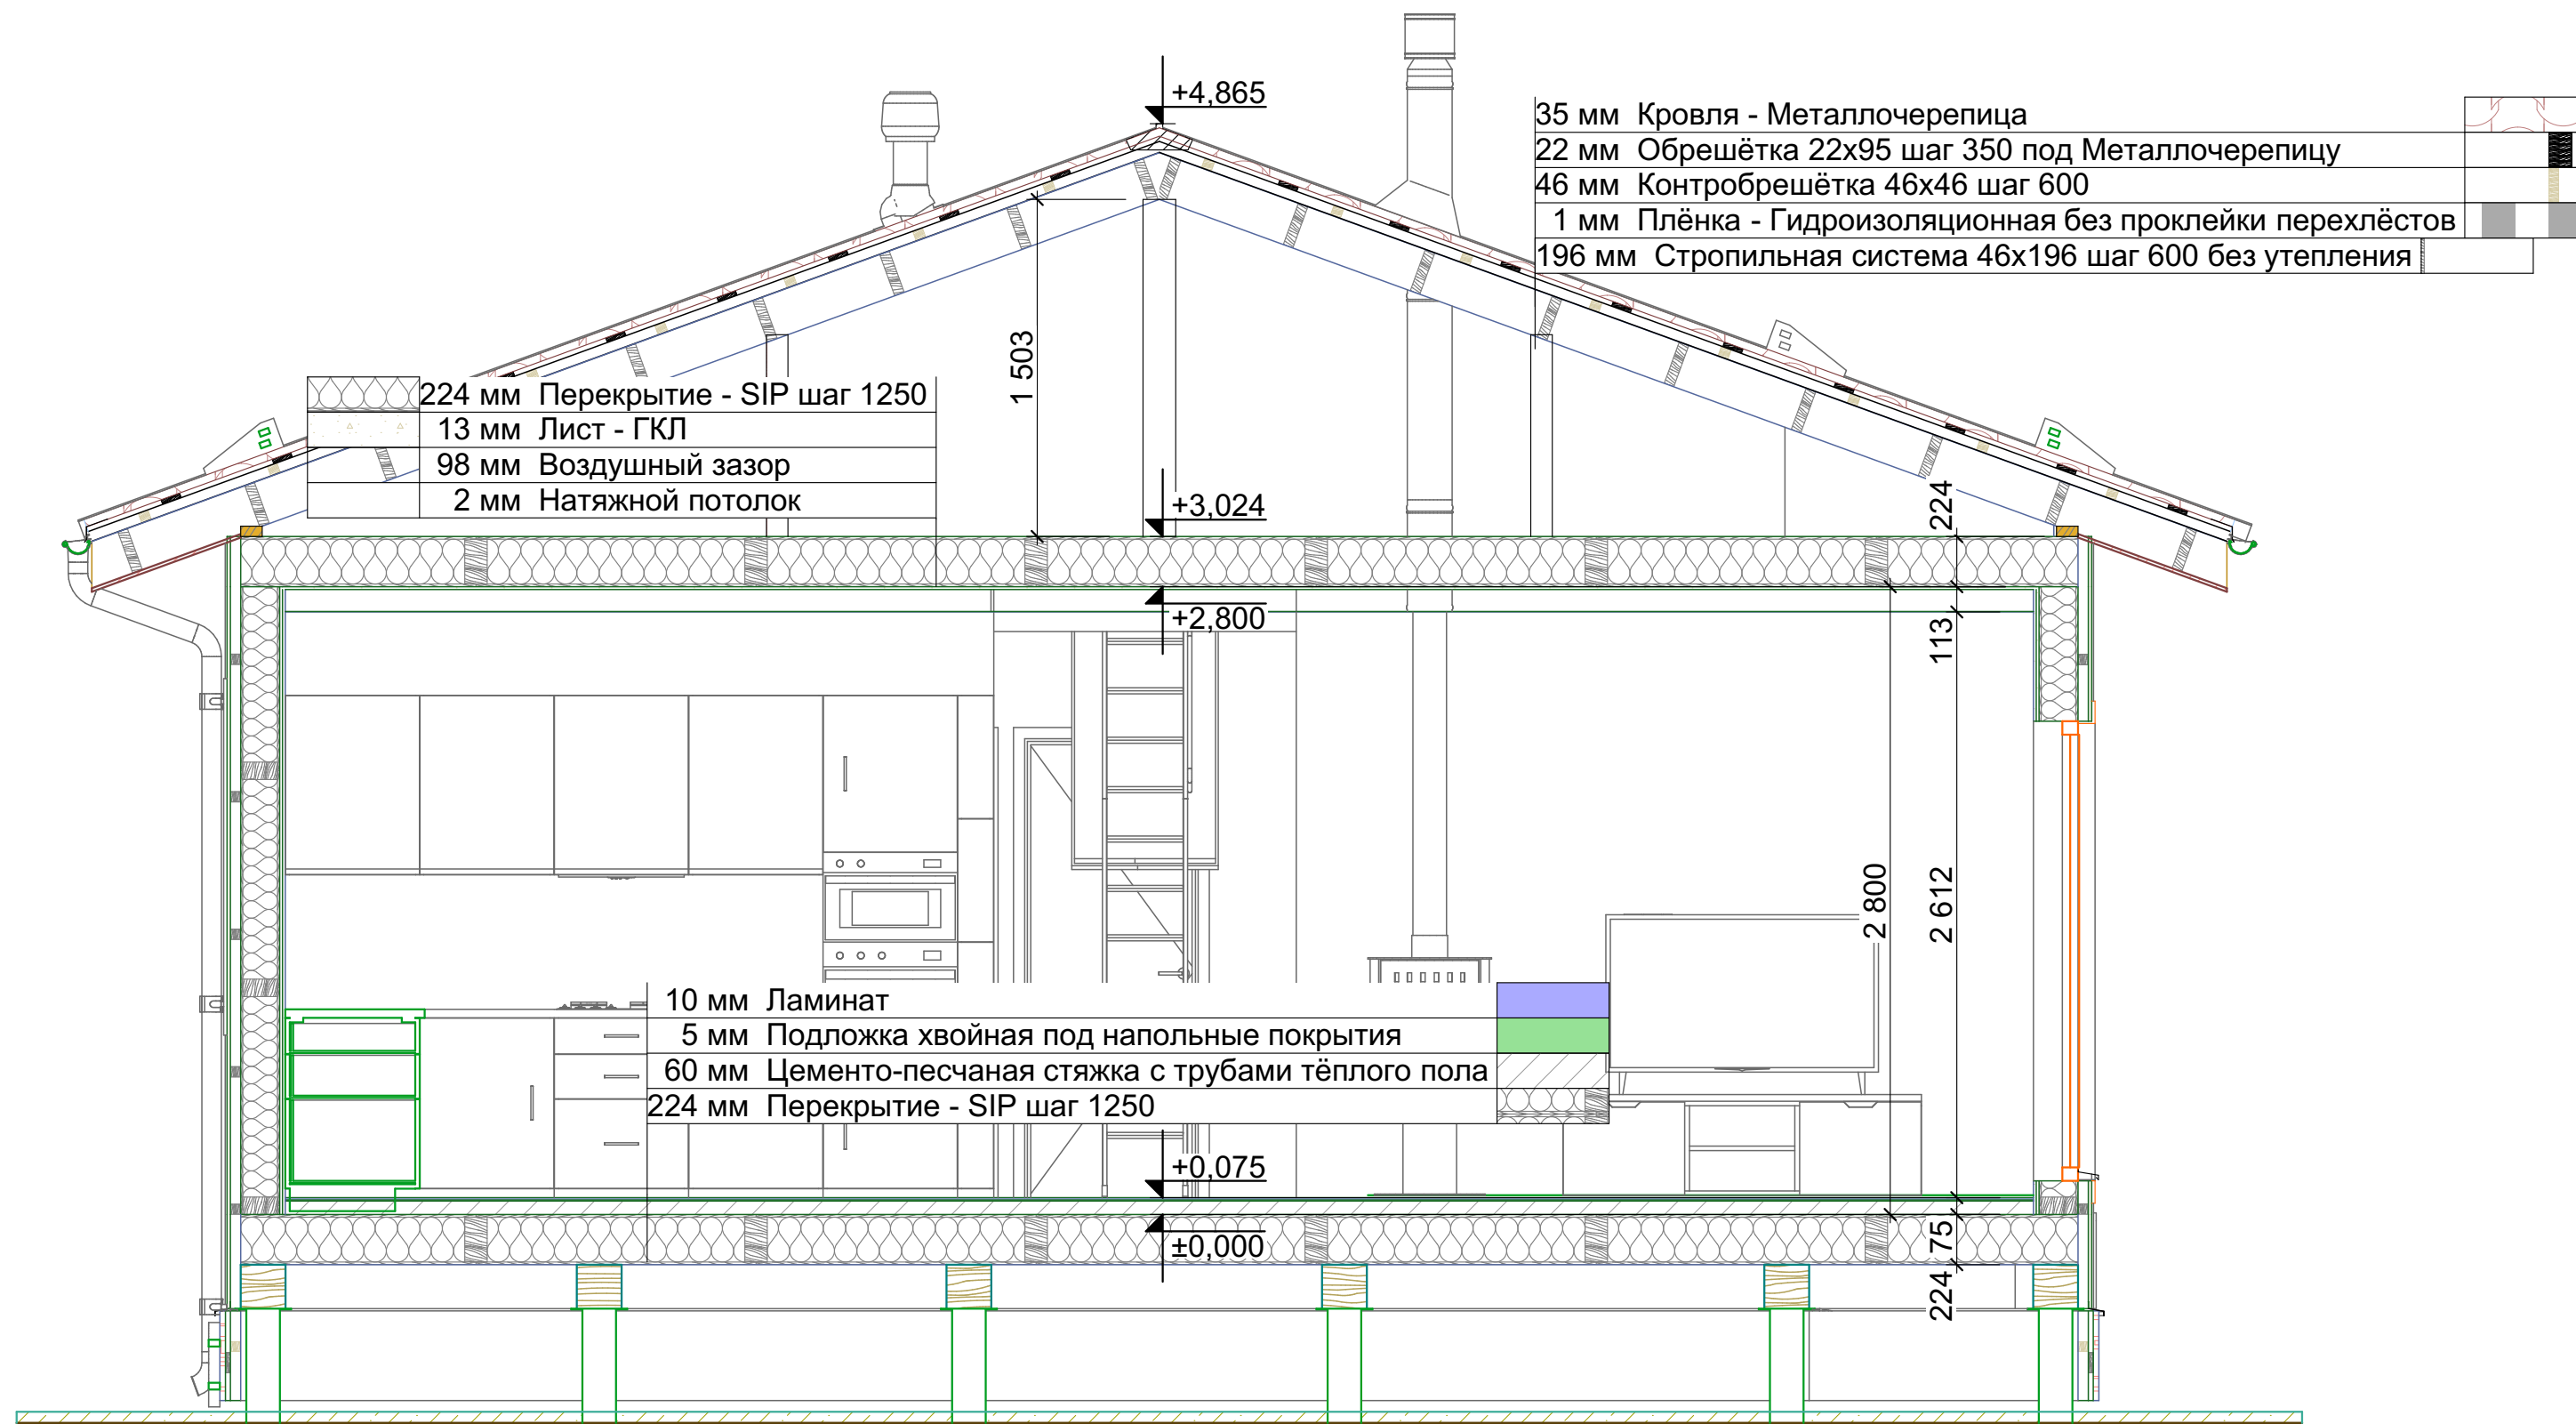



 House Box Проектно-строительная организация: https://housebox.pro/ +7 (495) 198-59-66	Заказчик: ФЮ	Адрес: Адрес	Разработал: Косодоков М.А.	Фасад 2-1				Лист 06
				Проект	H-154 Домнина	Стадия	АР	из 11

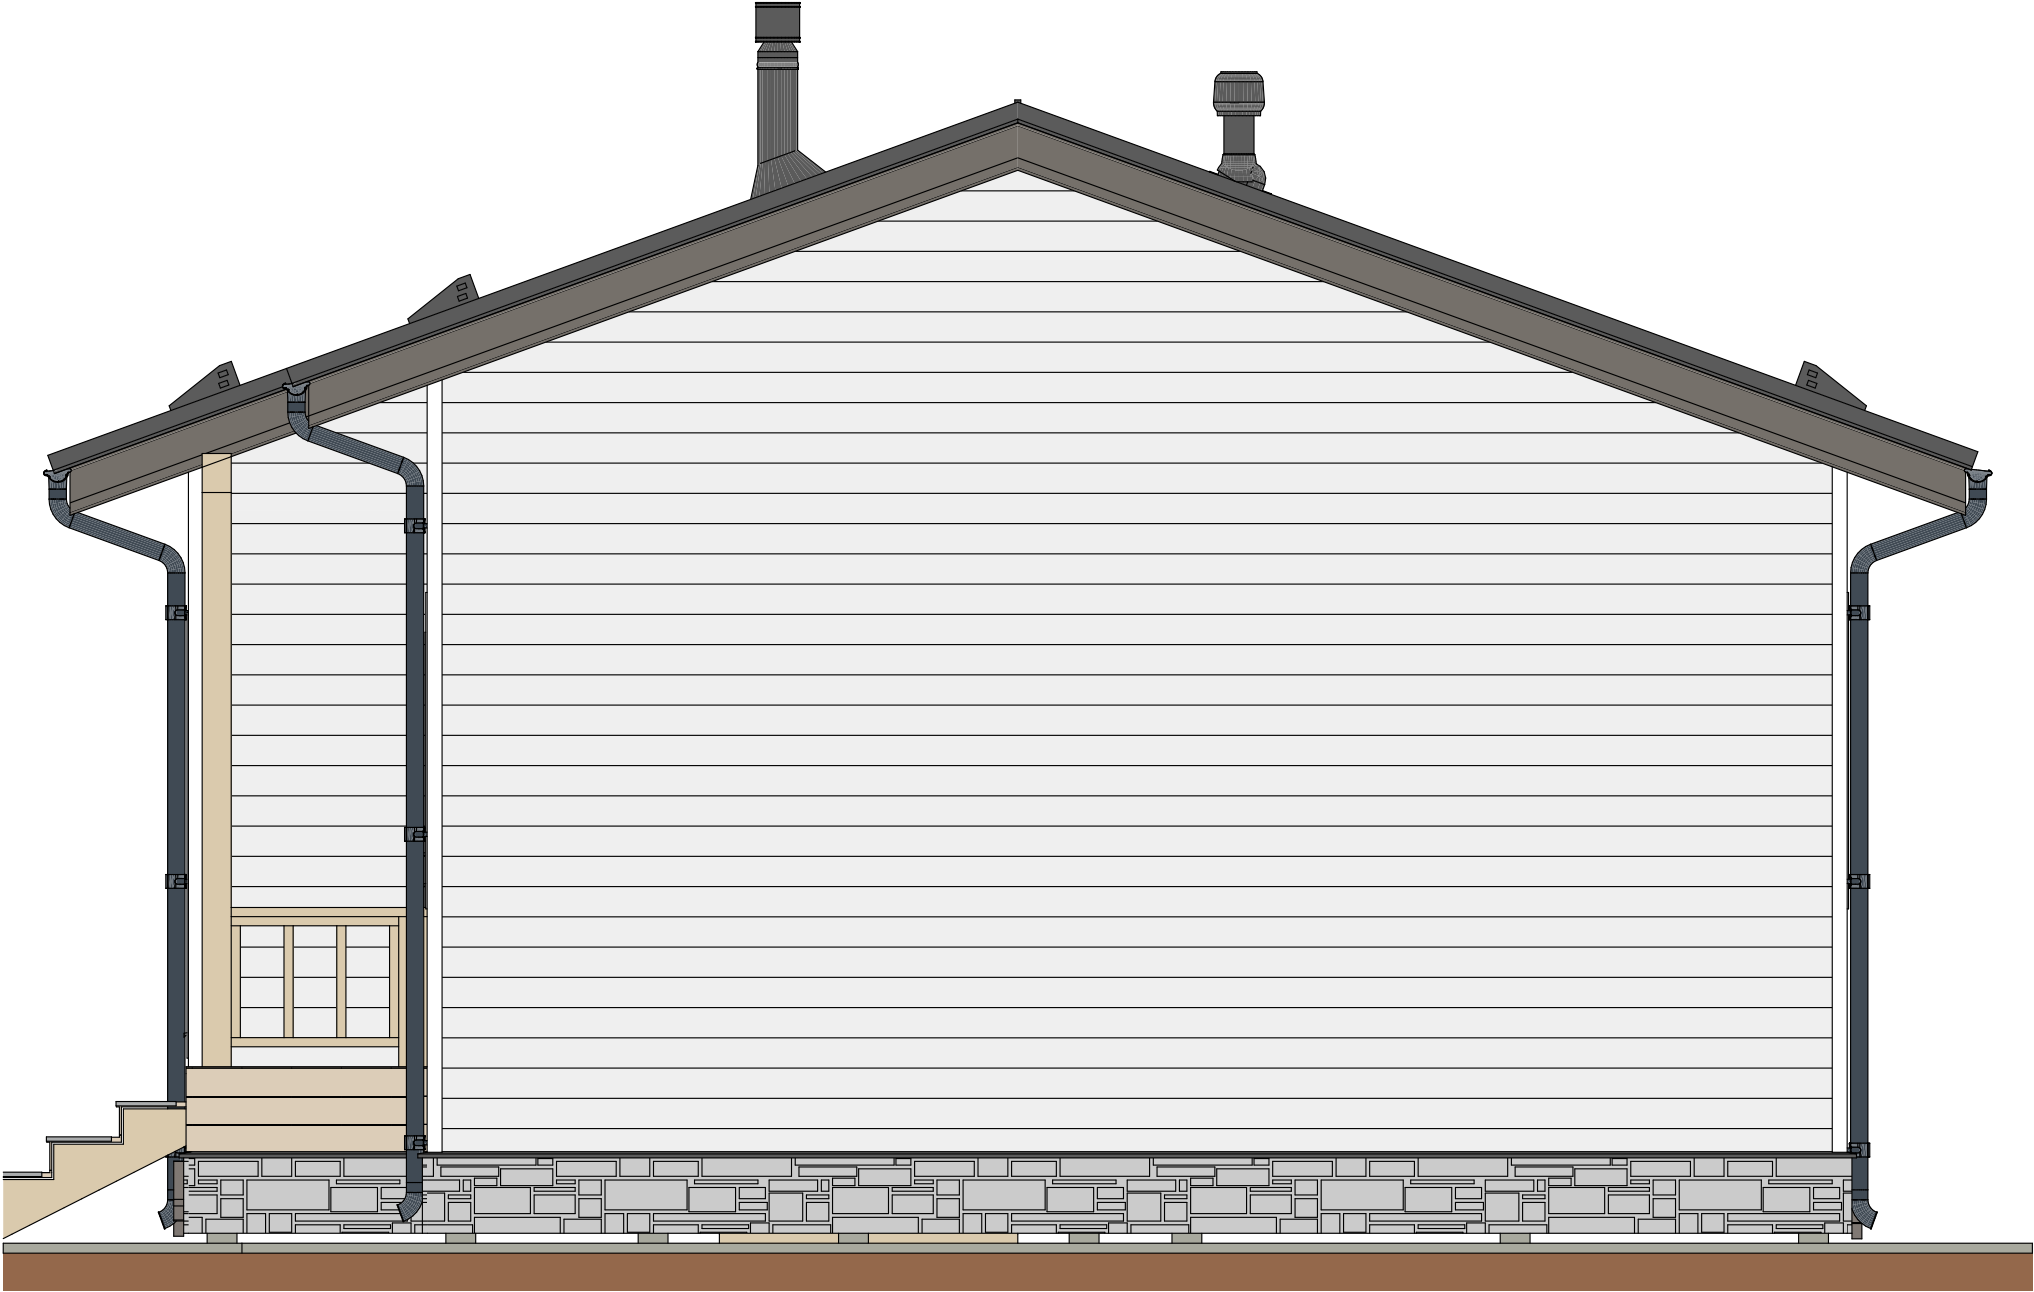

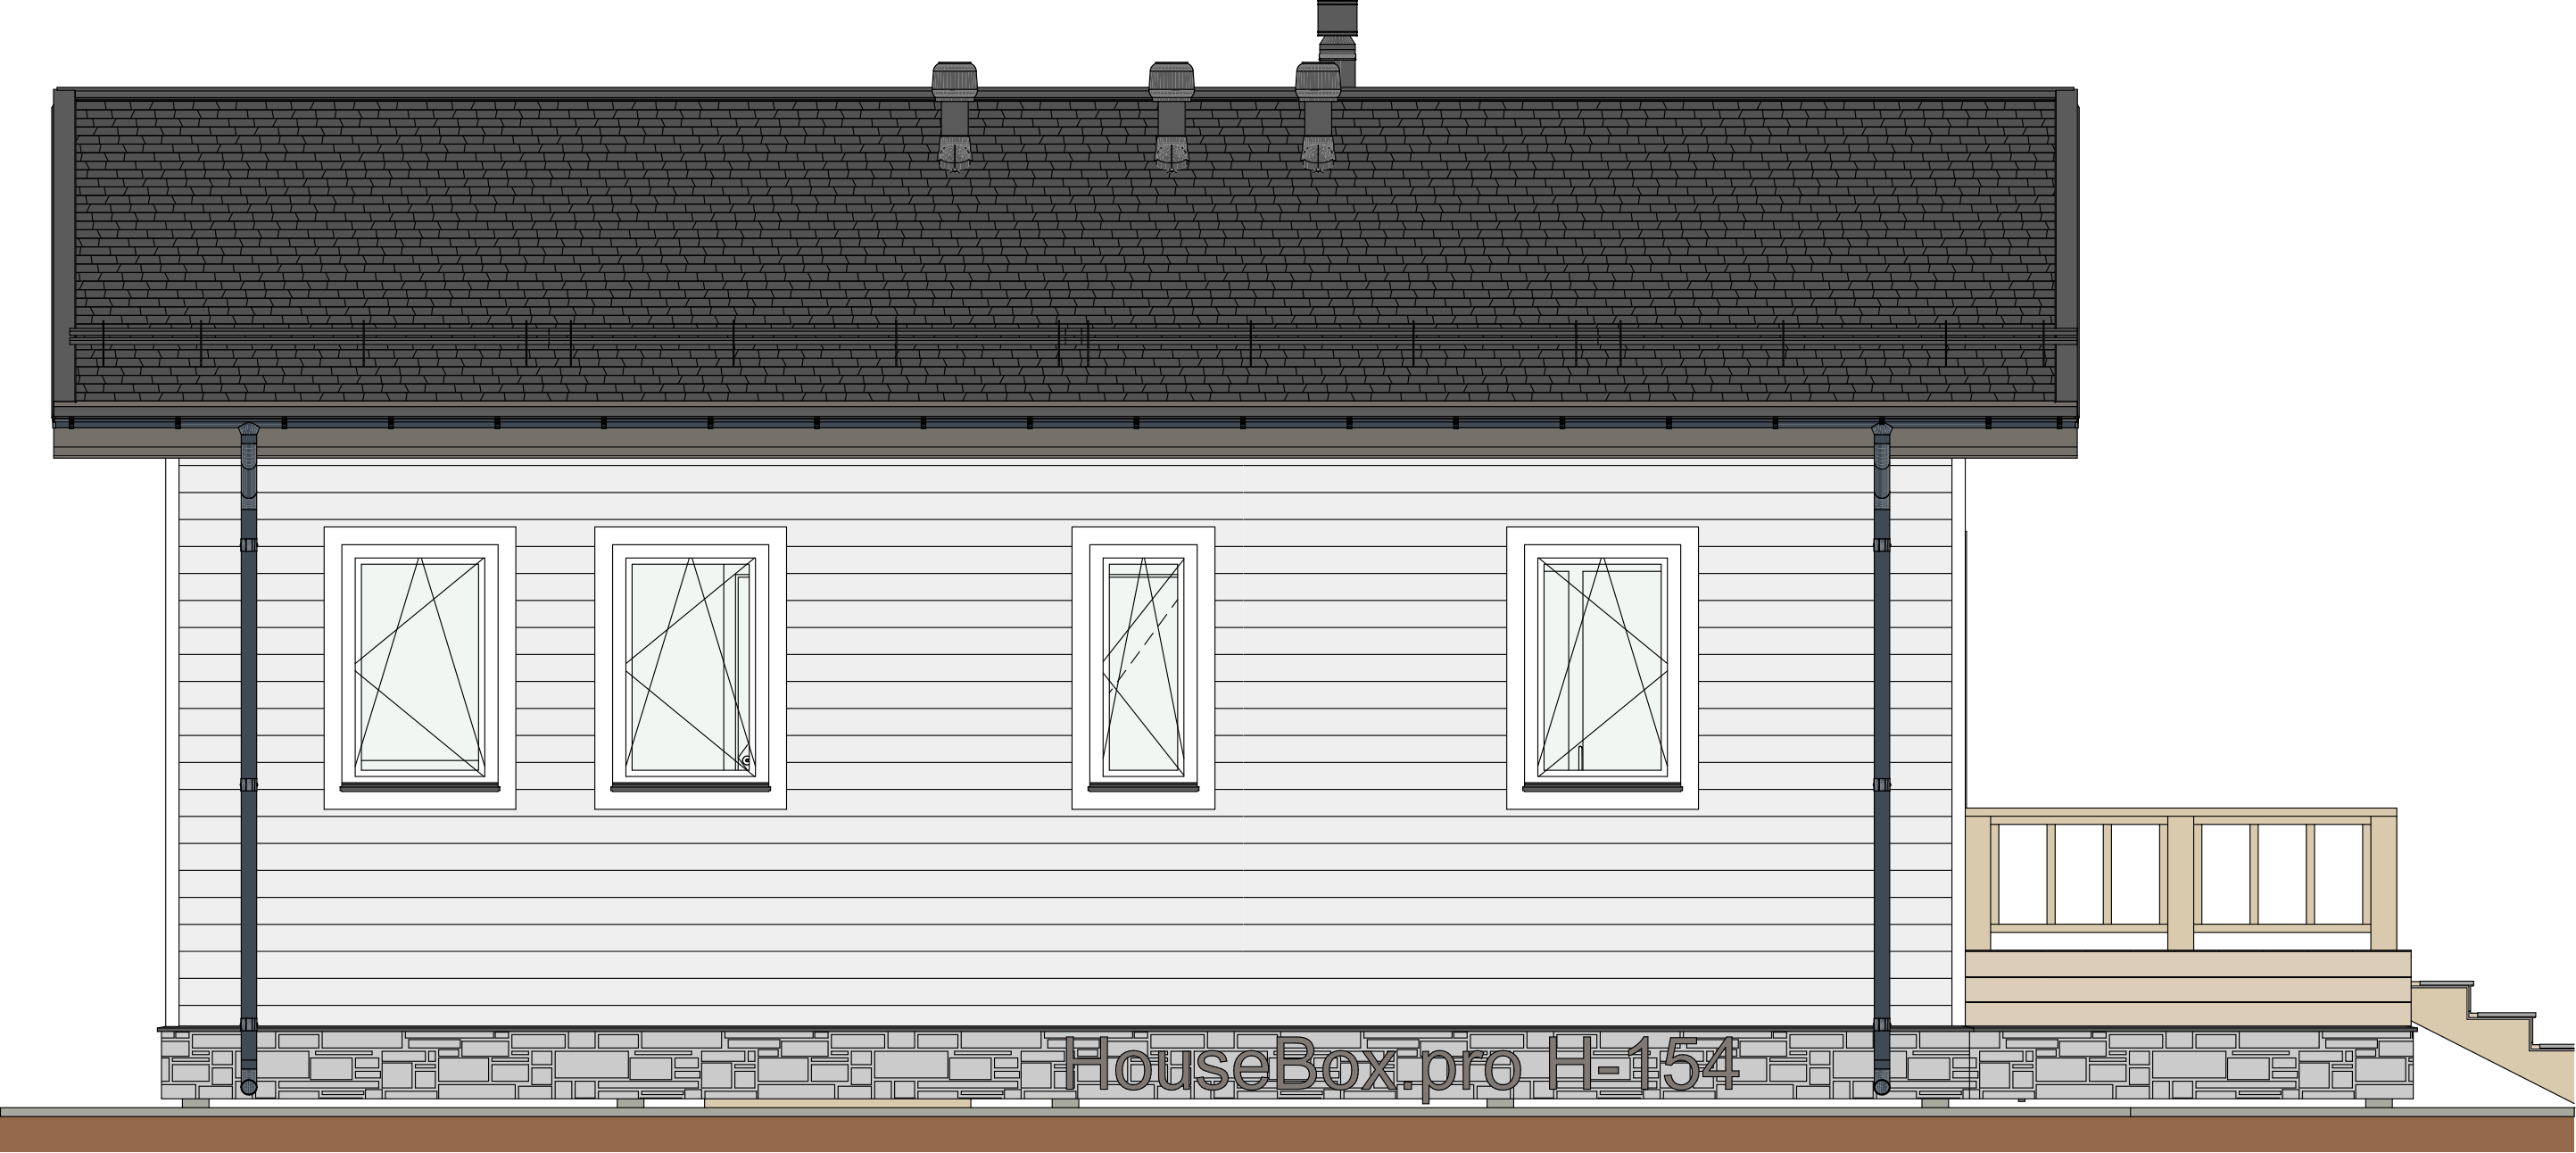

House Box

Проектно-строительная организация:
<https://housebox.pro/>
+7 (495) 198-59-66

Заказчик:

ФИО

Адрес:

Адрес

Разработал:

Косоделов М.А.

Фасад 1-2

Проект

H-154 Домнина


Стадия

АР

Лист 08

из 11



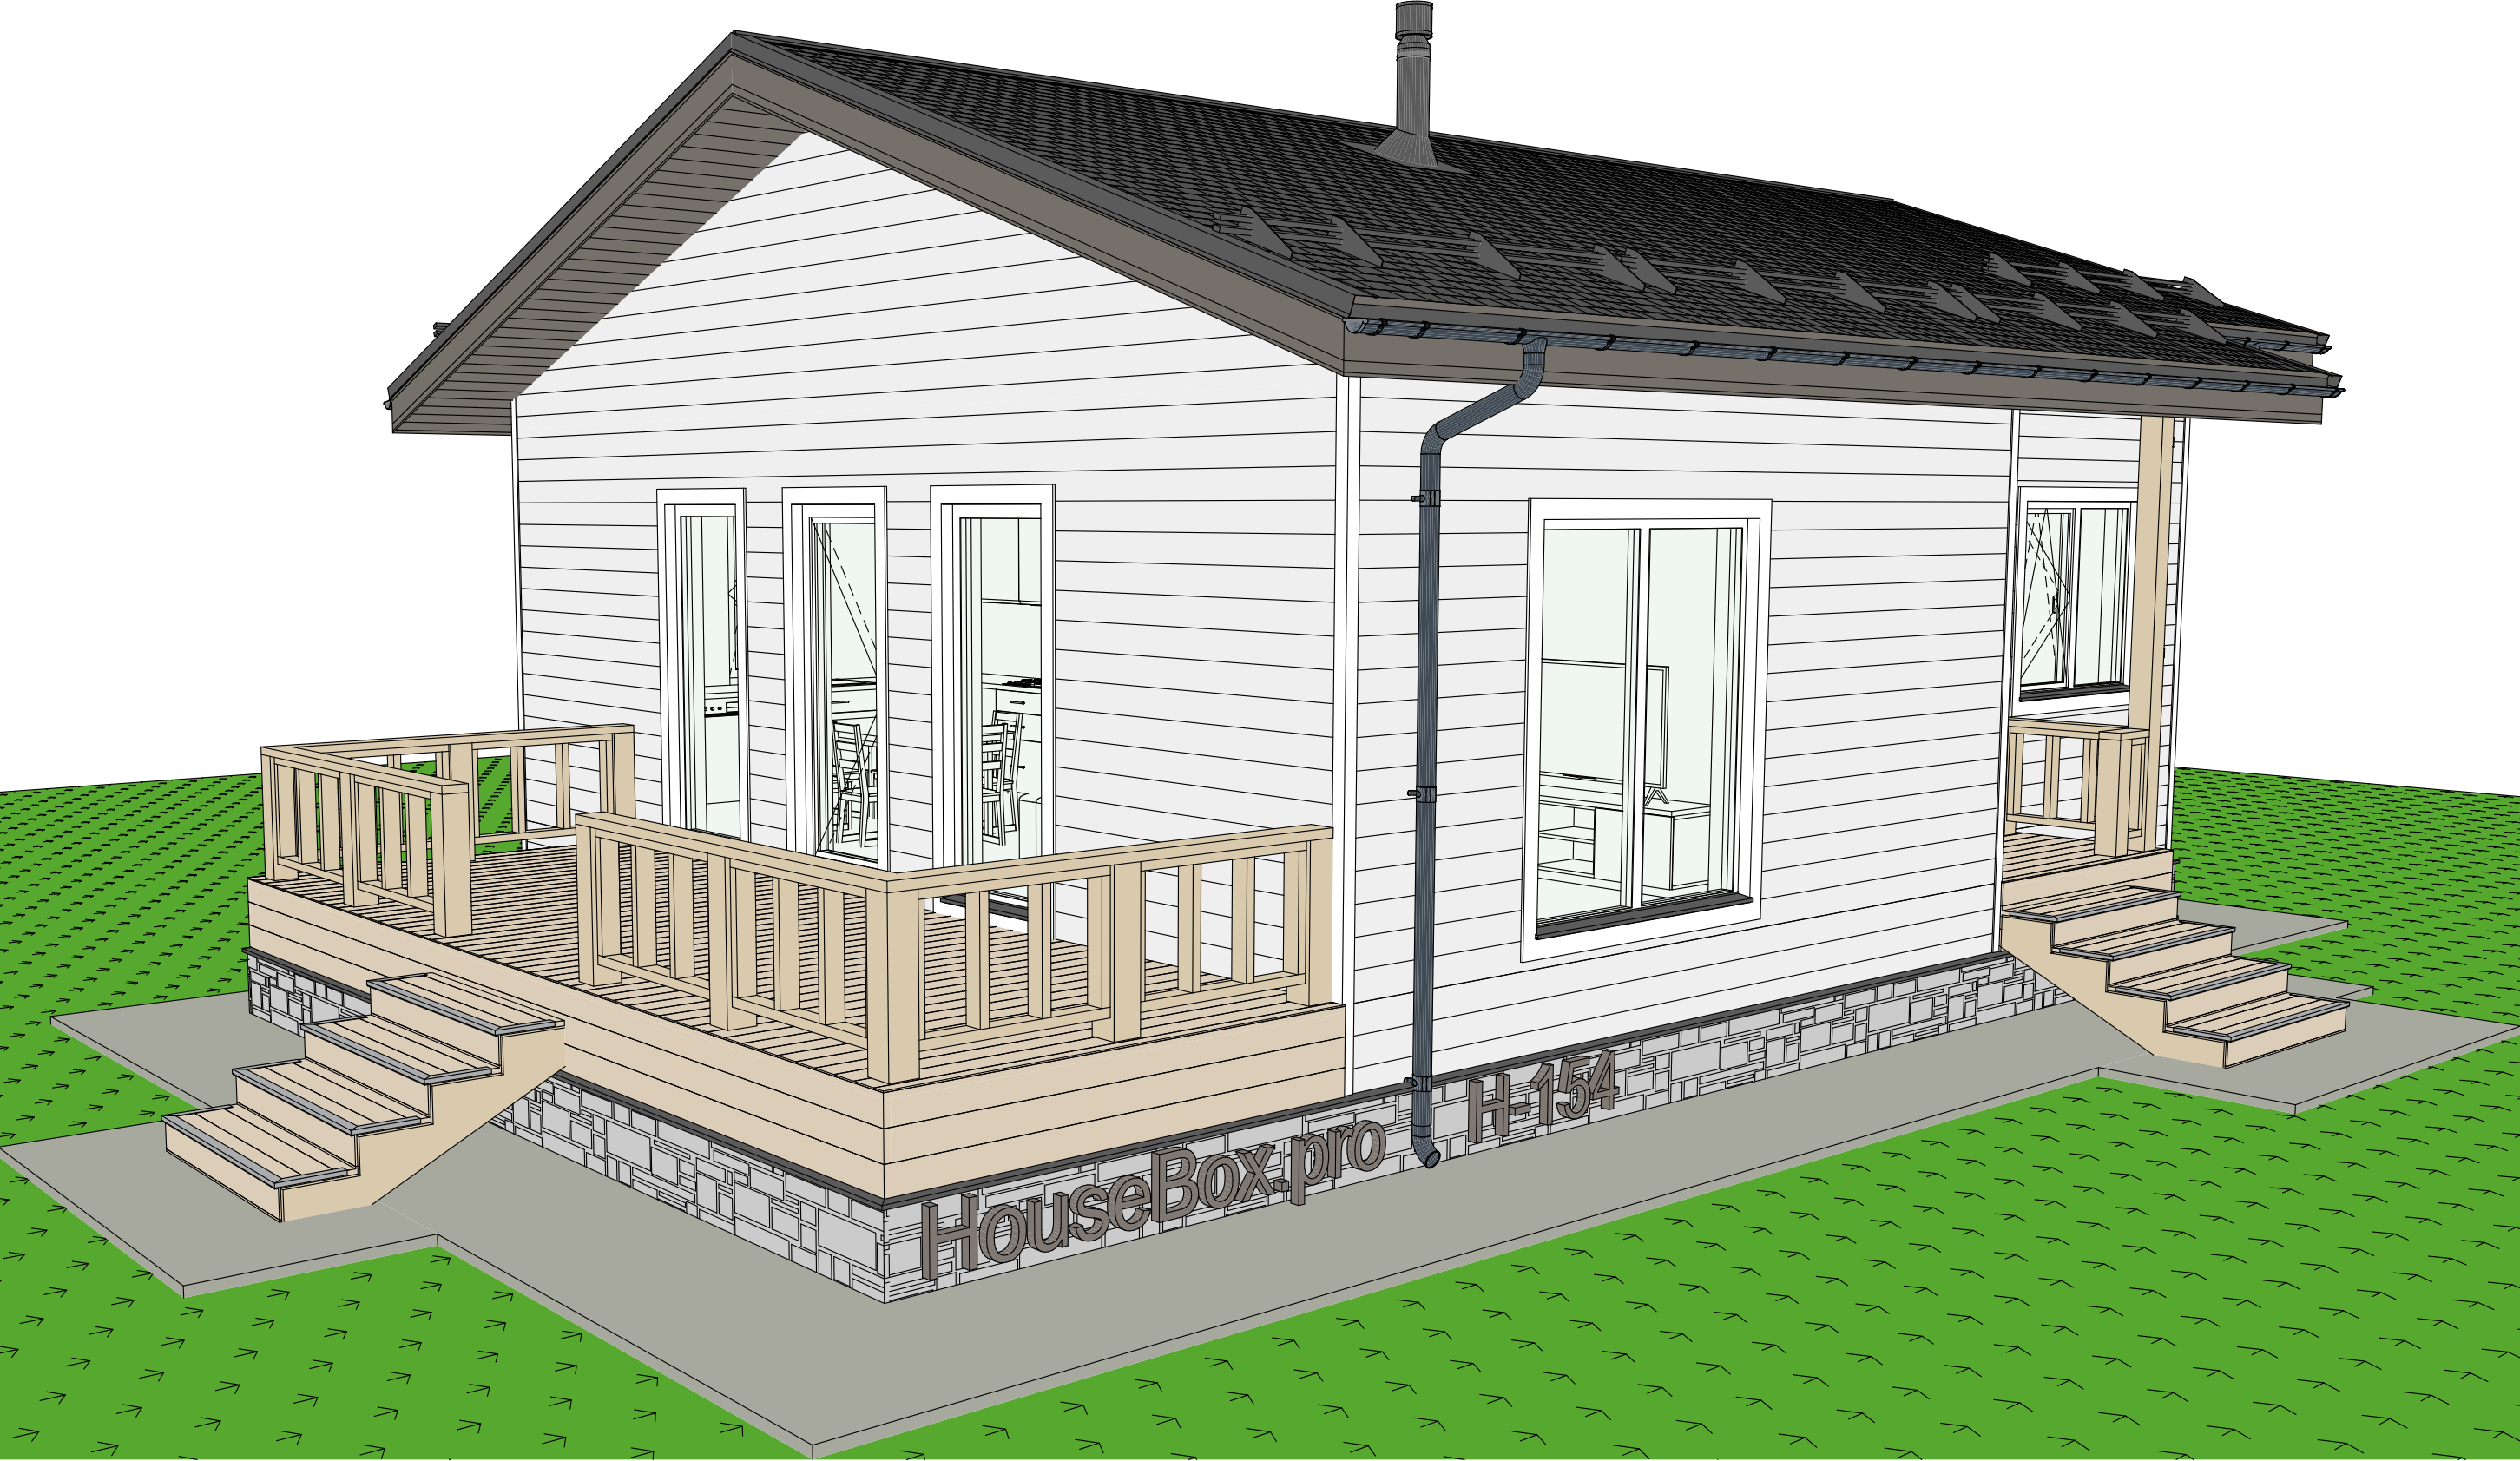

House Box

Проектно-строительная организация:
<https://housebox.pro/>
+7 (495) 198-59-66

Заказчик:

ФИО

Адрес:

Адрес

Разработал:


Косободков М.А.

Эскиз 1

Лист 10

из 11

Проект H-154 Домнина Стадия АР

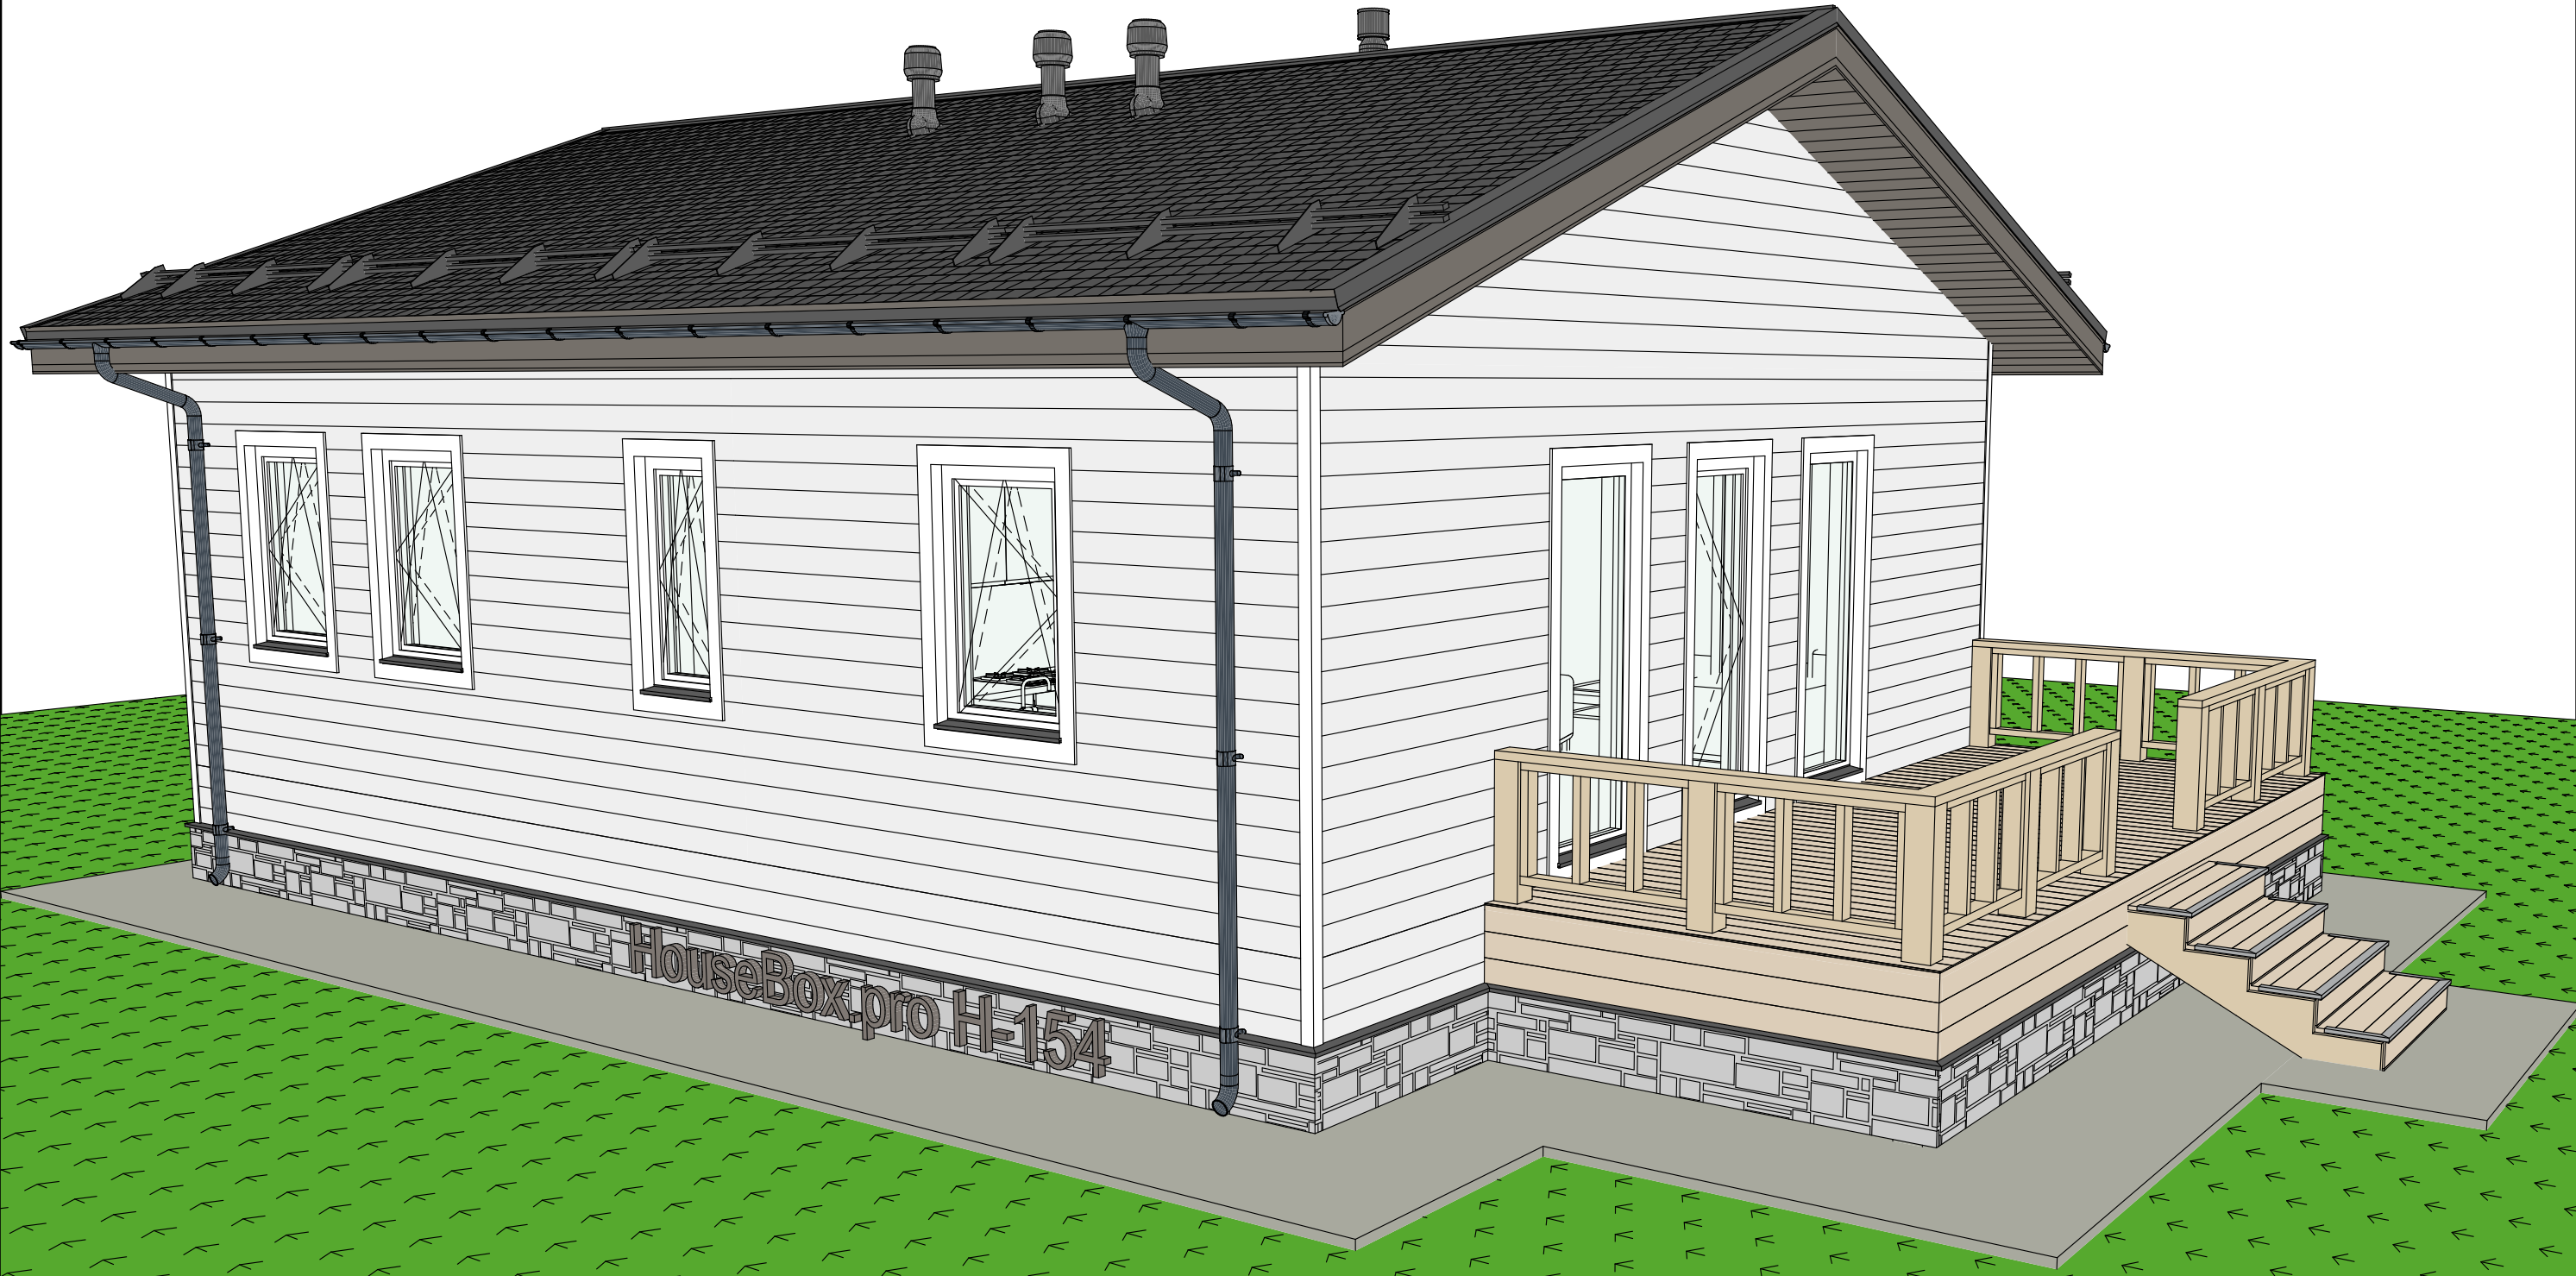

	House Box	Заказчик:	ФИО	Адрес:	Адрес	Разработал:	Косоногов М.А.	Эскиз 2				Лист	11
	Проектно-строительная организация: https://housebox.pro/ +7 (495) 198-59-66											из	11
									Проект	H-154 Домнина	Стадия	АР	